



ZRÍNYI MIKLÓS GIMNÁZIUM, SZAKKÖZÉPISKOLA – SZECSDŐI UTCA II. EMELET
(„B”- ÉPÜLET)

Szecsődi Máté utca


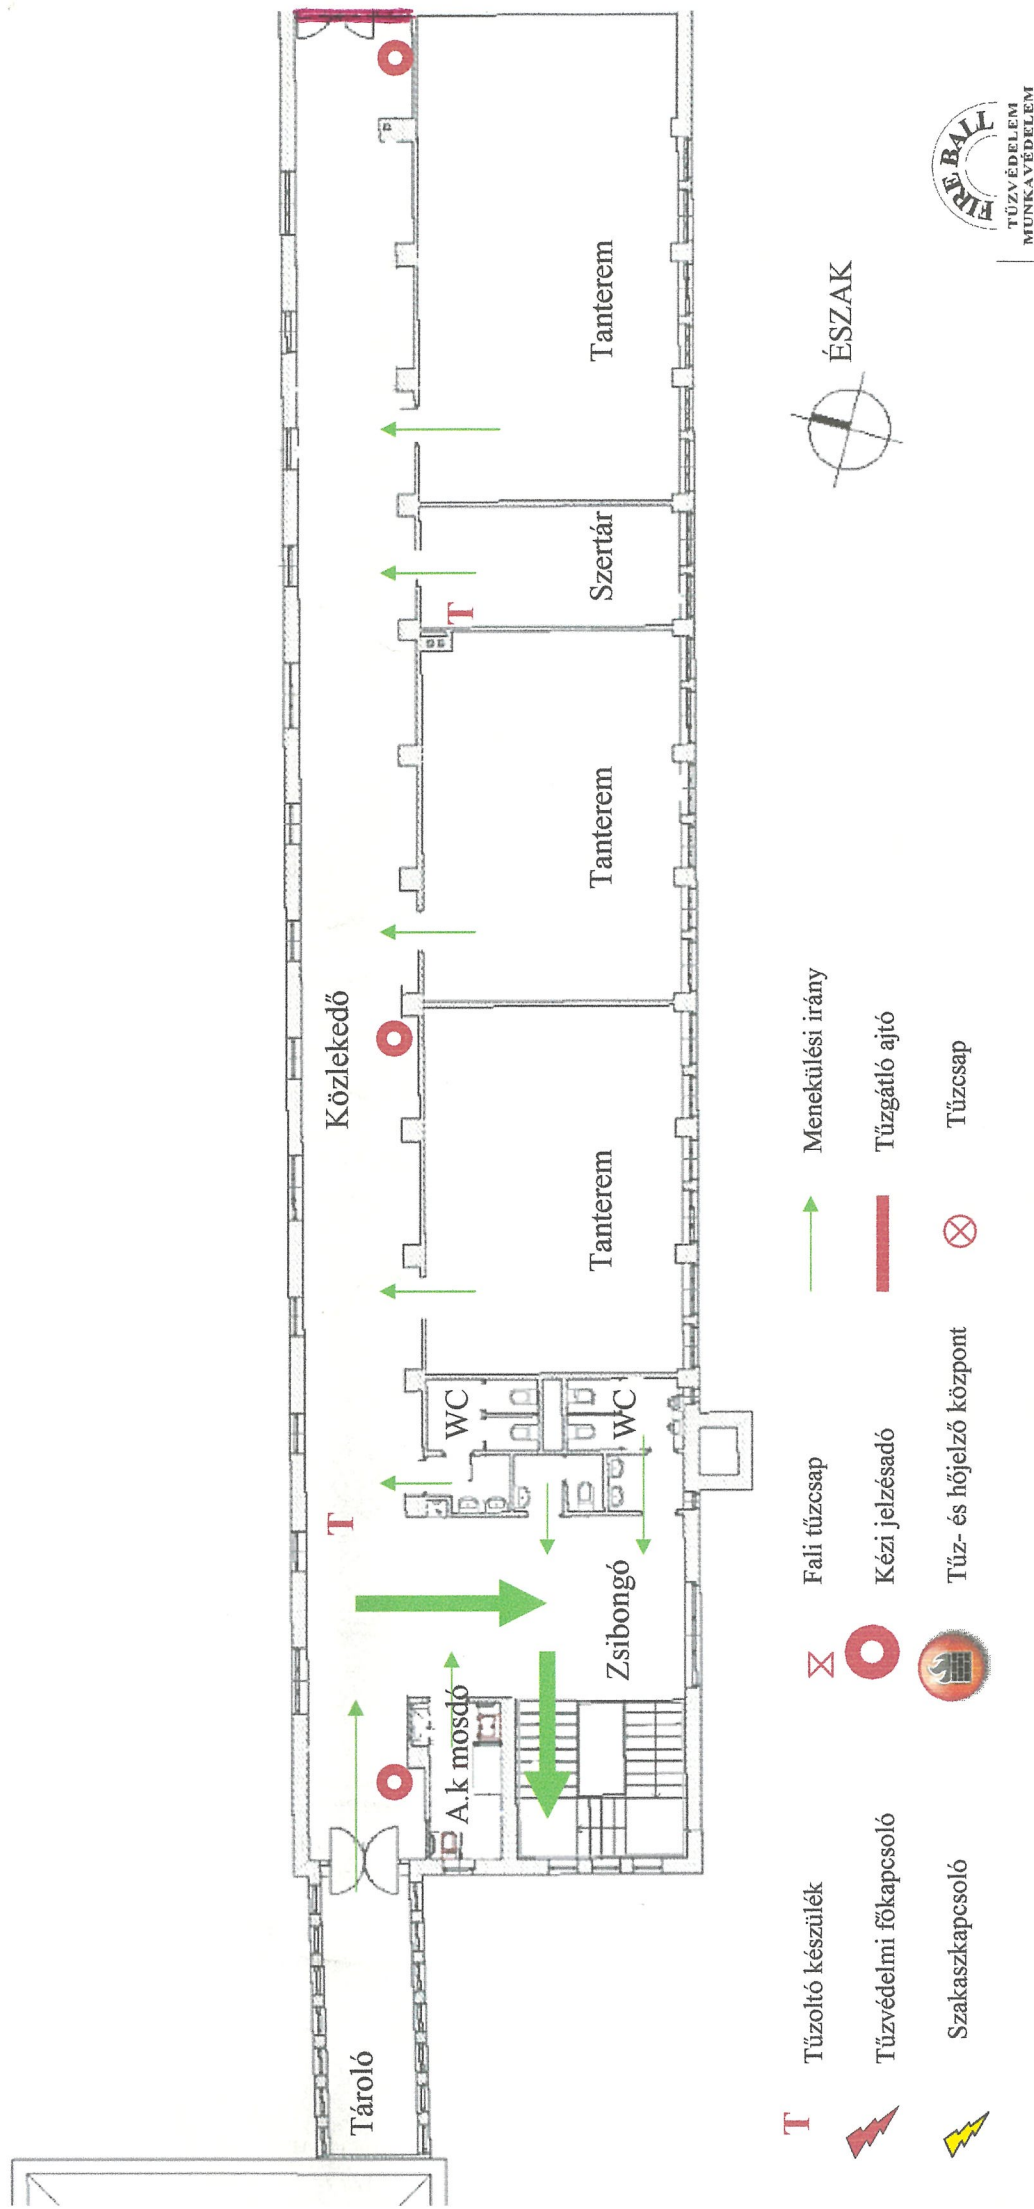


ZRÍNYI MIKLÓS GIMNÁZIUM, SZAKKÖZÉPISKOLA, SZAKISKOLA – FÖLDSZINT („C”- ÉPÜLET)



Szecsődi Máté utca

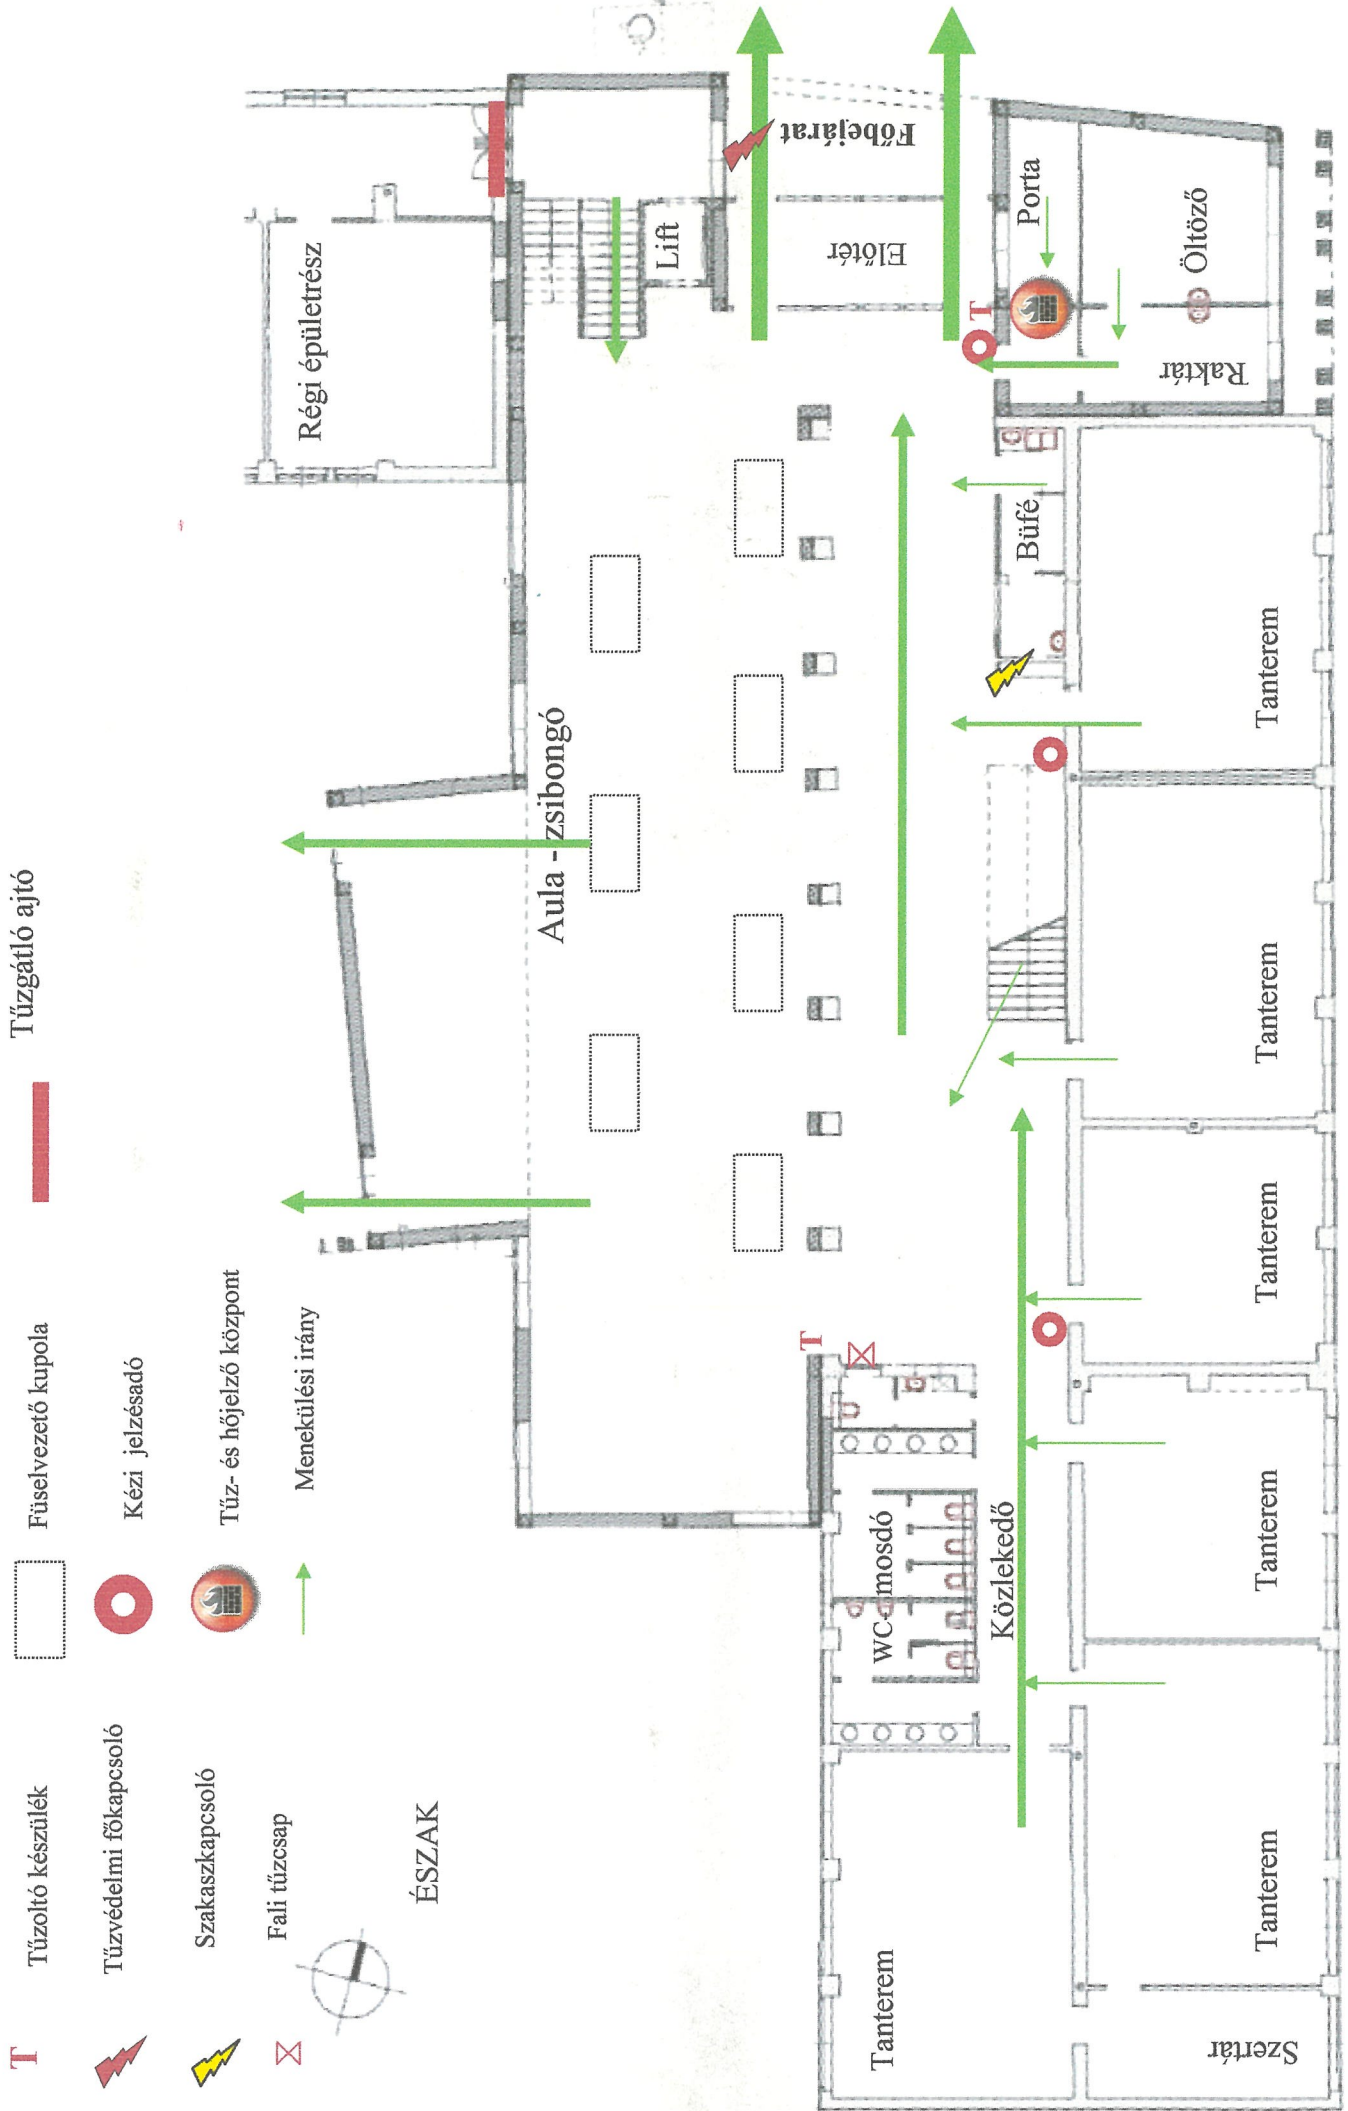

ZRÍNYI MIKLÓS GIMNÁZIUM. SZAKKÖZÉPISKOLA. SZAKISKOLA – I. EMELET („C”- ÉPÜLET)

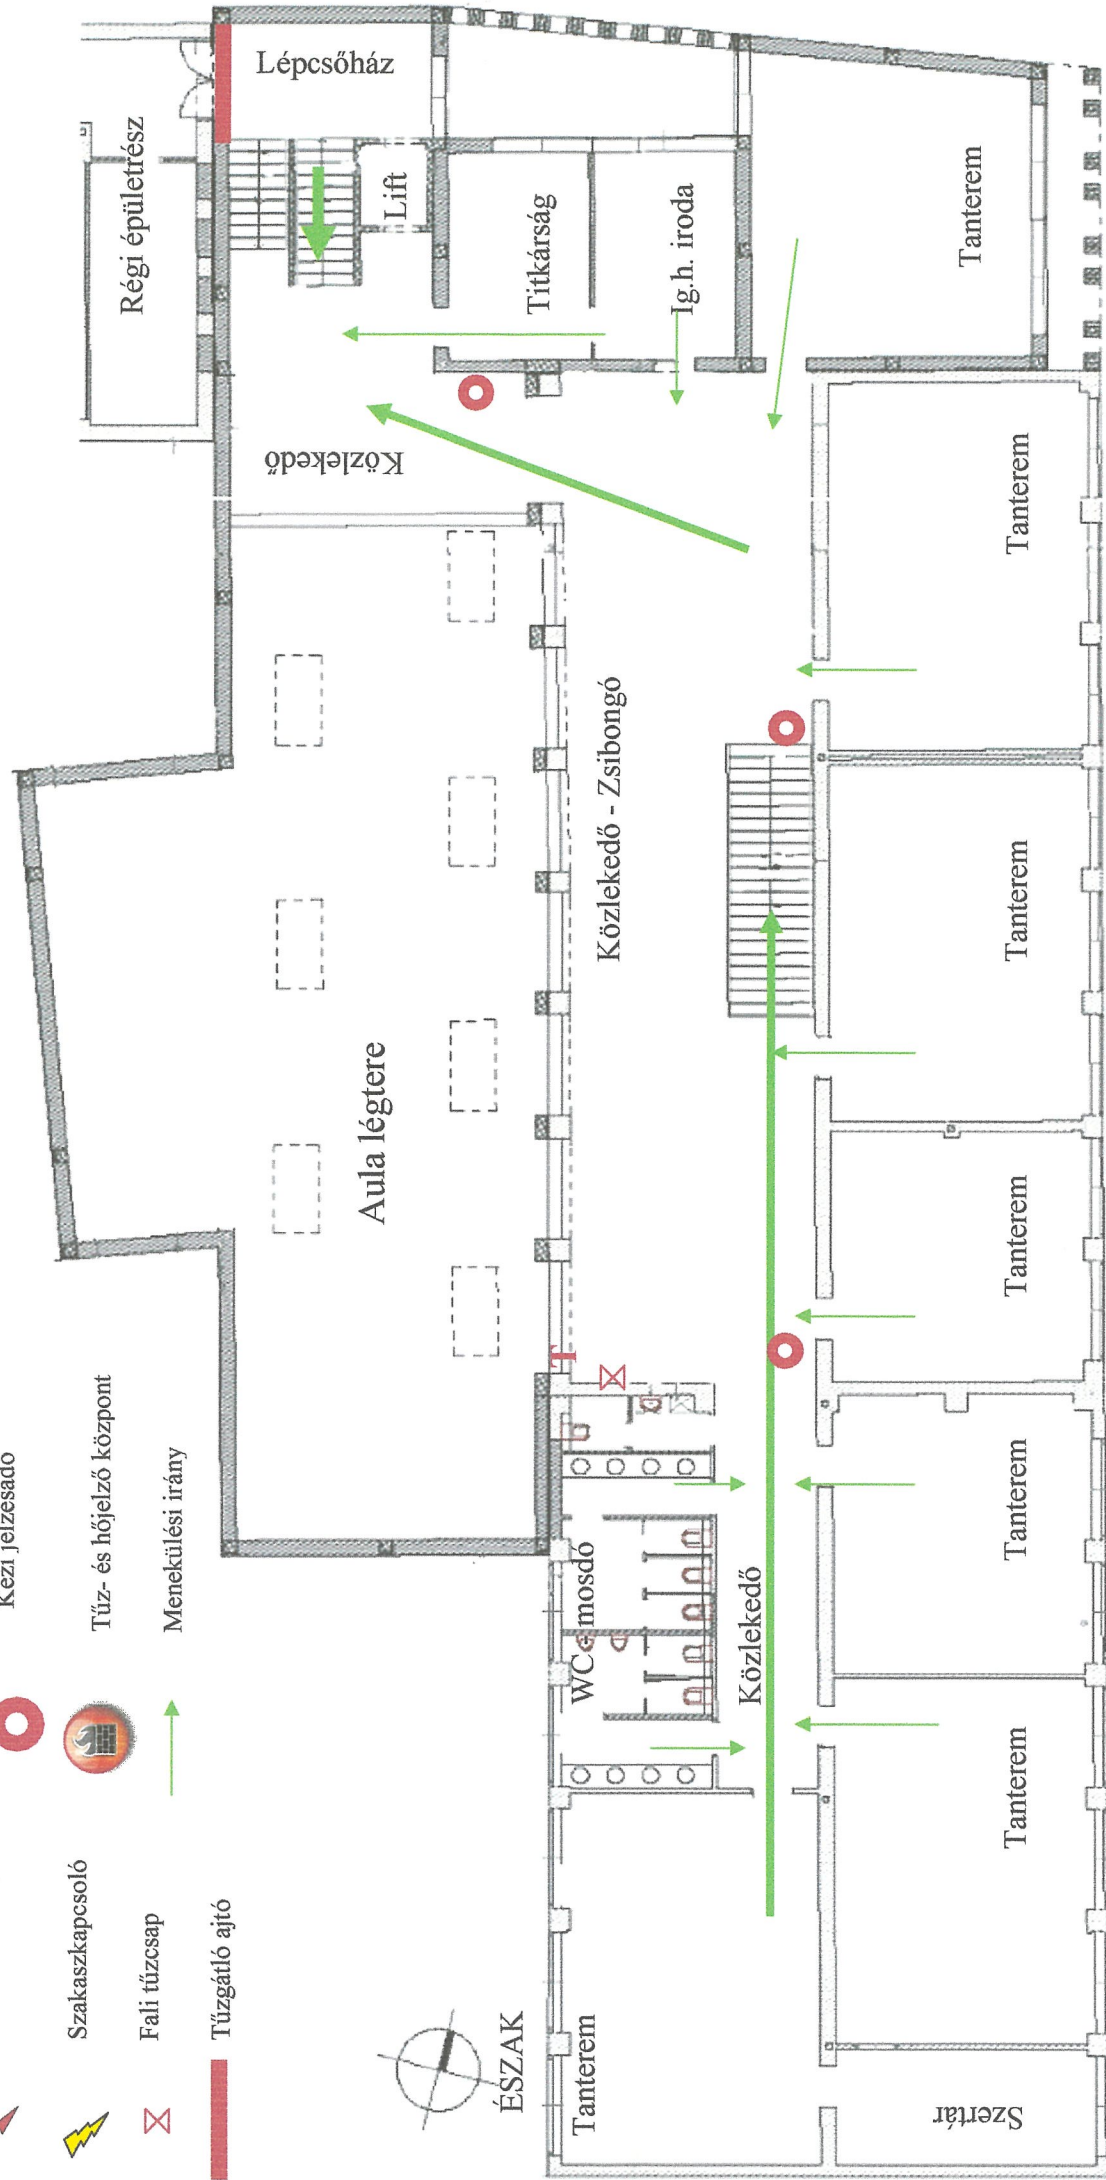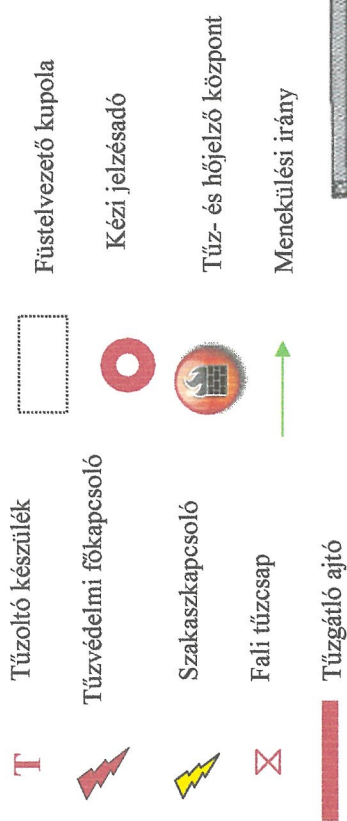



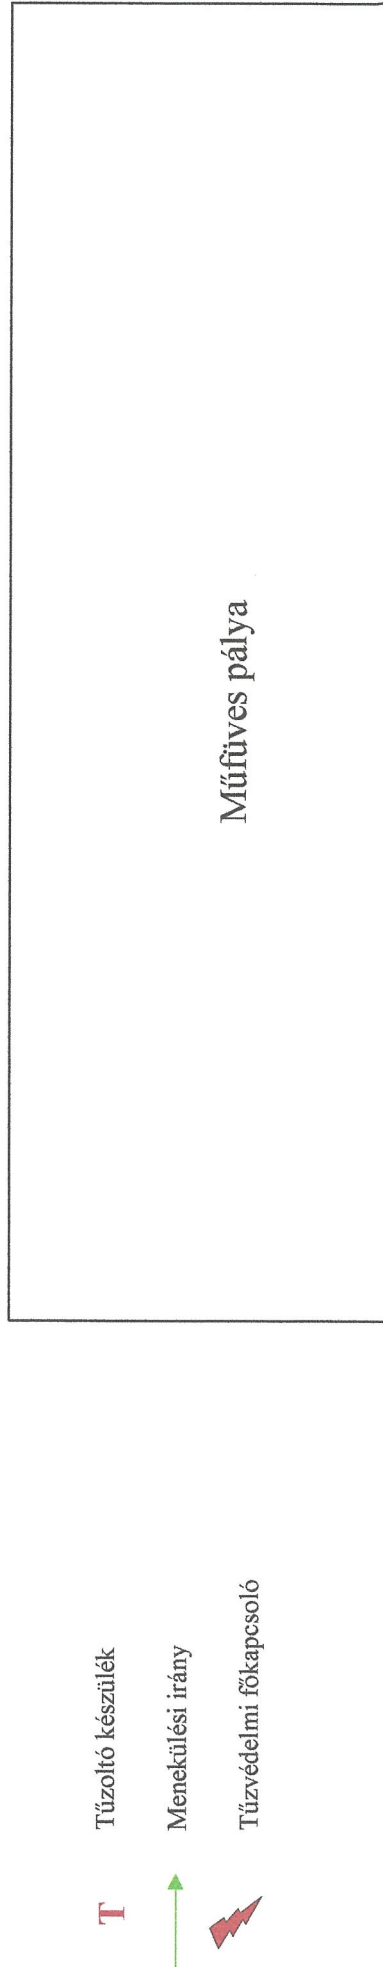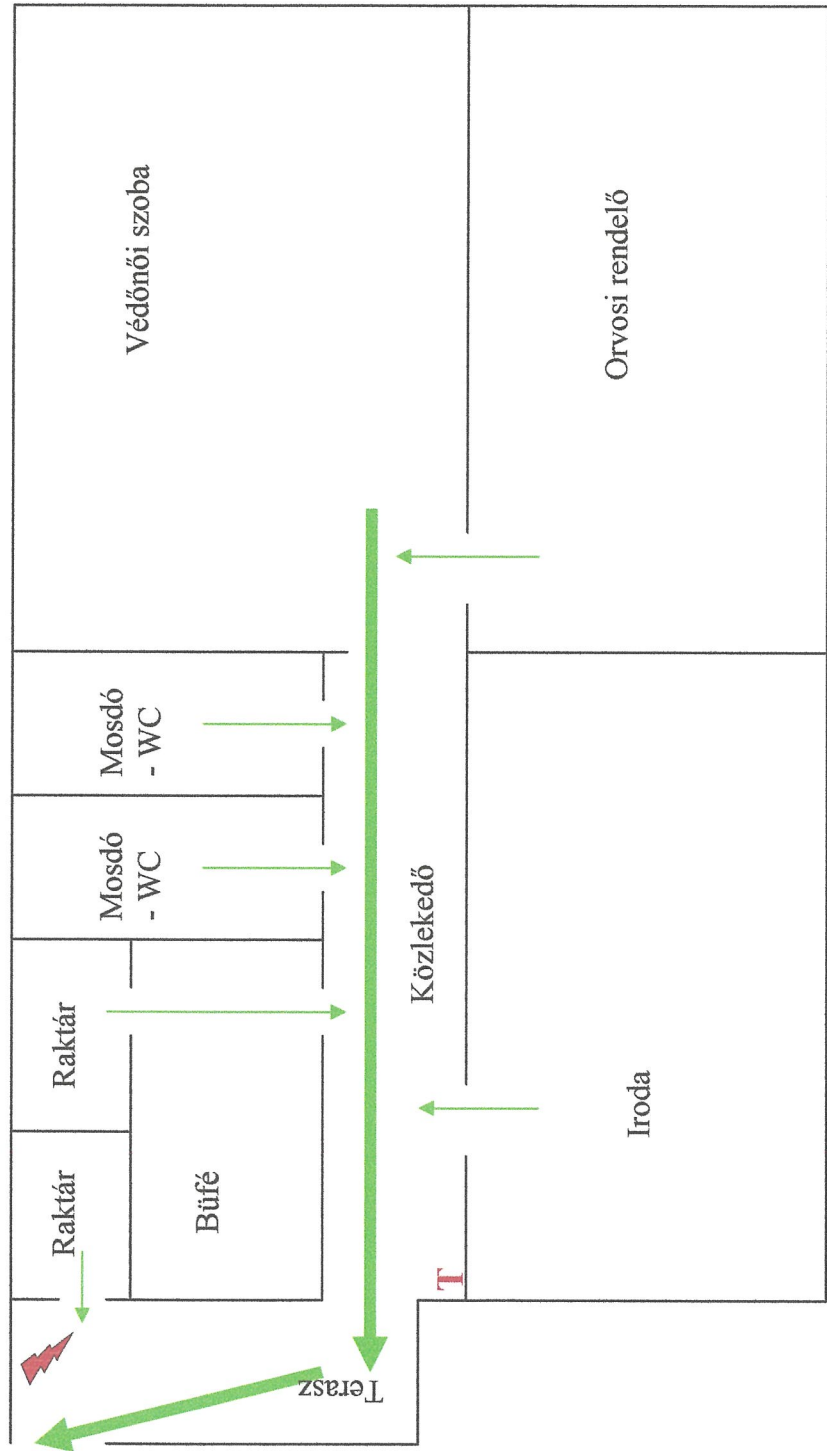


-  Tűzoltó készülék
-  Menekülési irány
-  Tűzvédelmi főkapcsoló



Műfüves pálya

Tornaterem

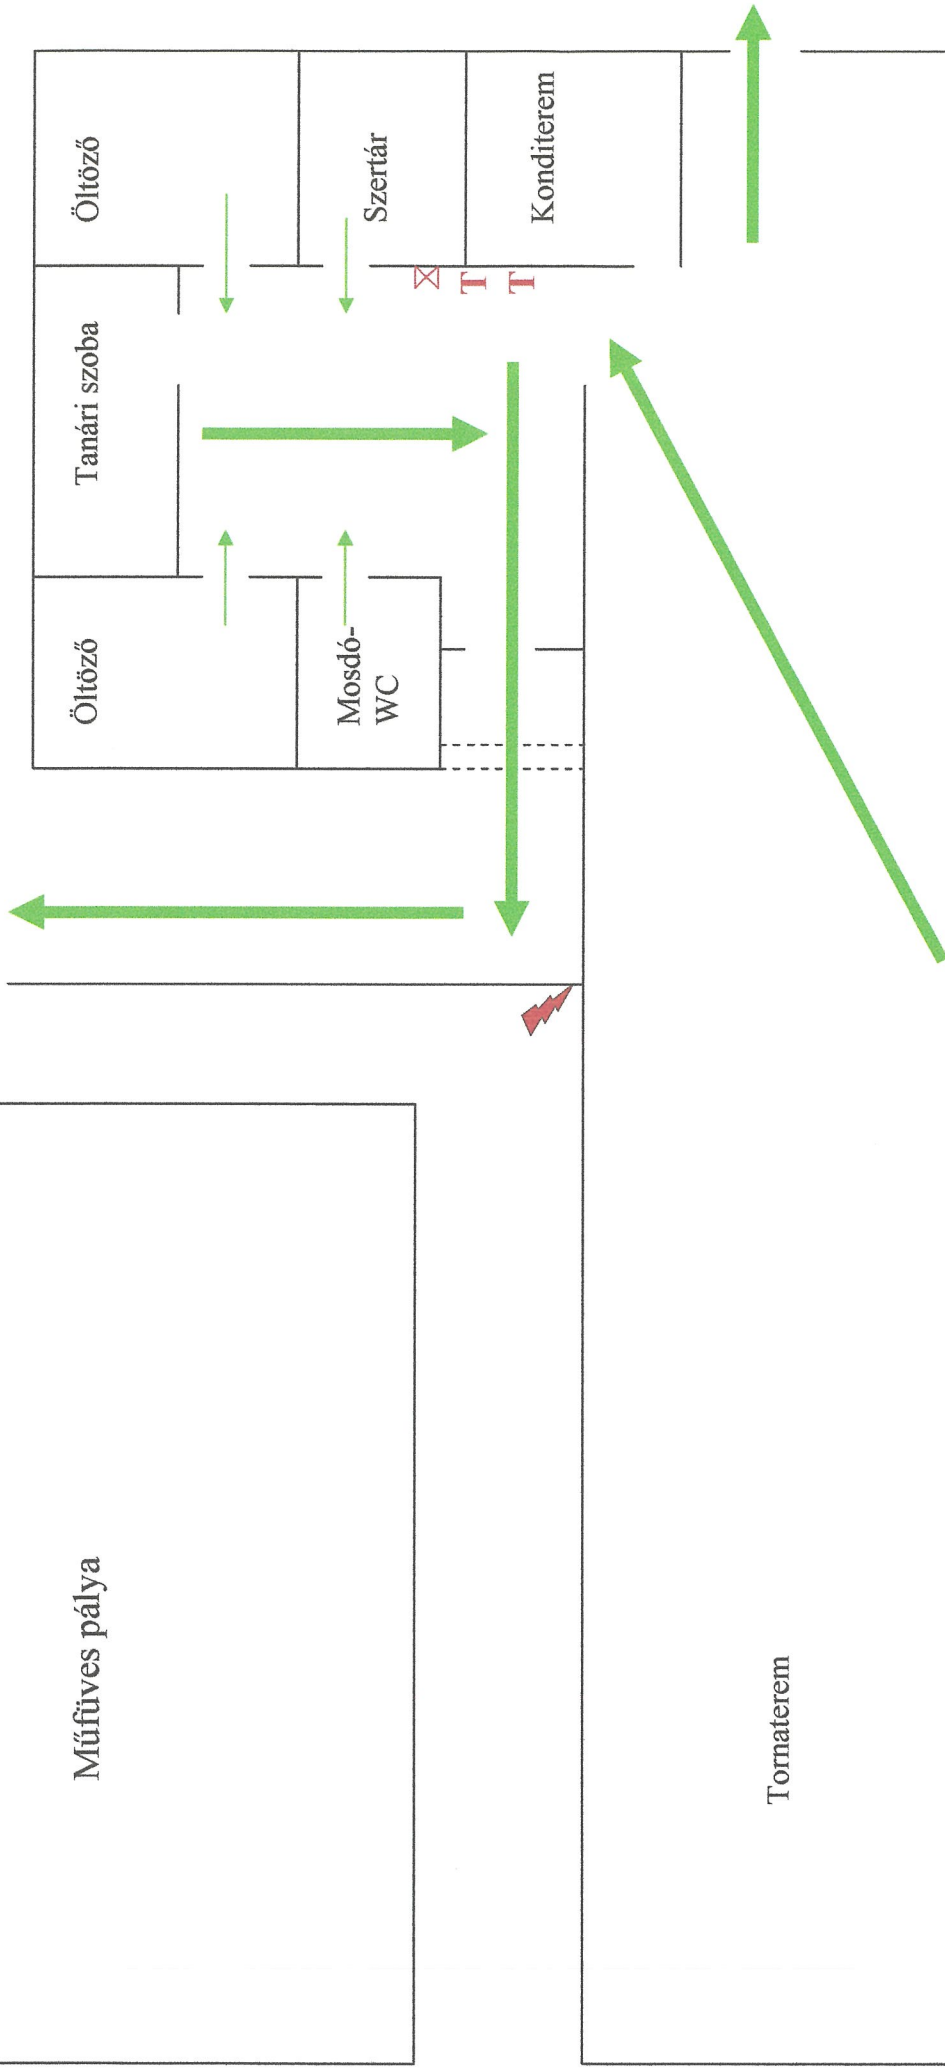

Tűzoltó készülék



Tűzvédelmi főkapcsoló



Menekülési irány



Fali tűzcsap

PIAC TÉR

SZECSÓDI MÁTÉ UTCA

„B” - ÉPÜLET

„C” - ÉPÜLET

Göndnoki lakás

KISTORNATEREM

„A” - ÉPÜLET

Műfüves pálya

Tornacsarnok

bejárat

RÁKÓCZI UTCA


Észak

Tűzvédelmi főkapcsoló


Fali tűzcsap

Tűzcsap

Menekülési irány

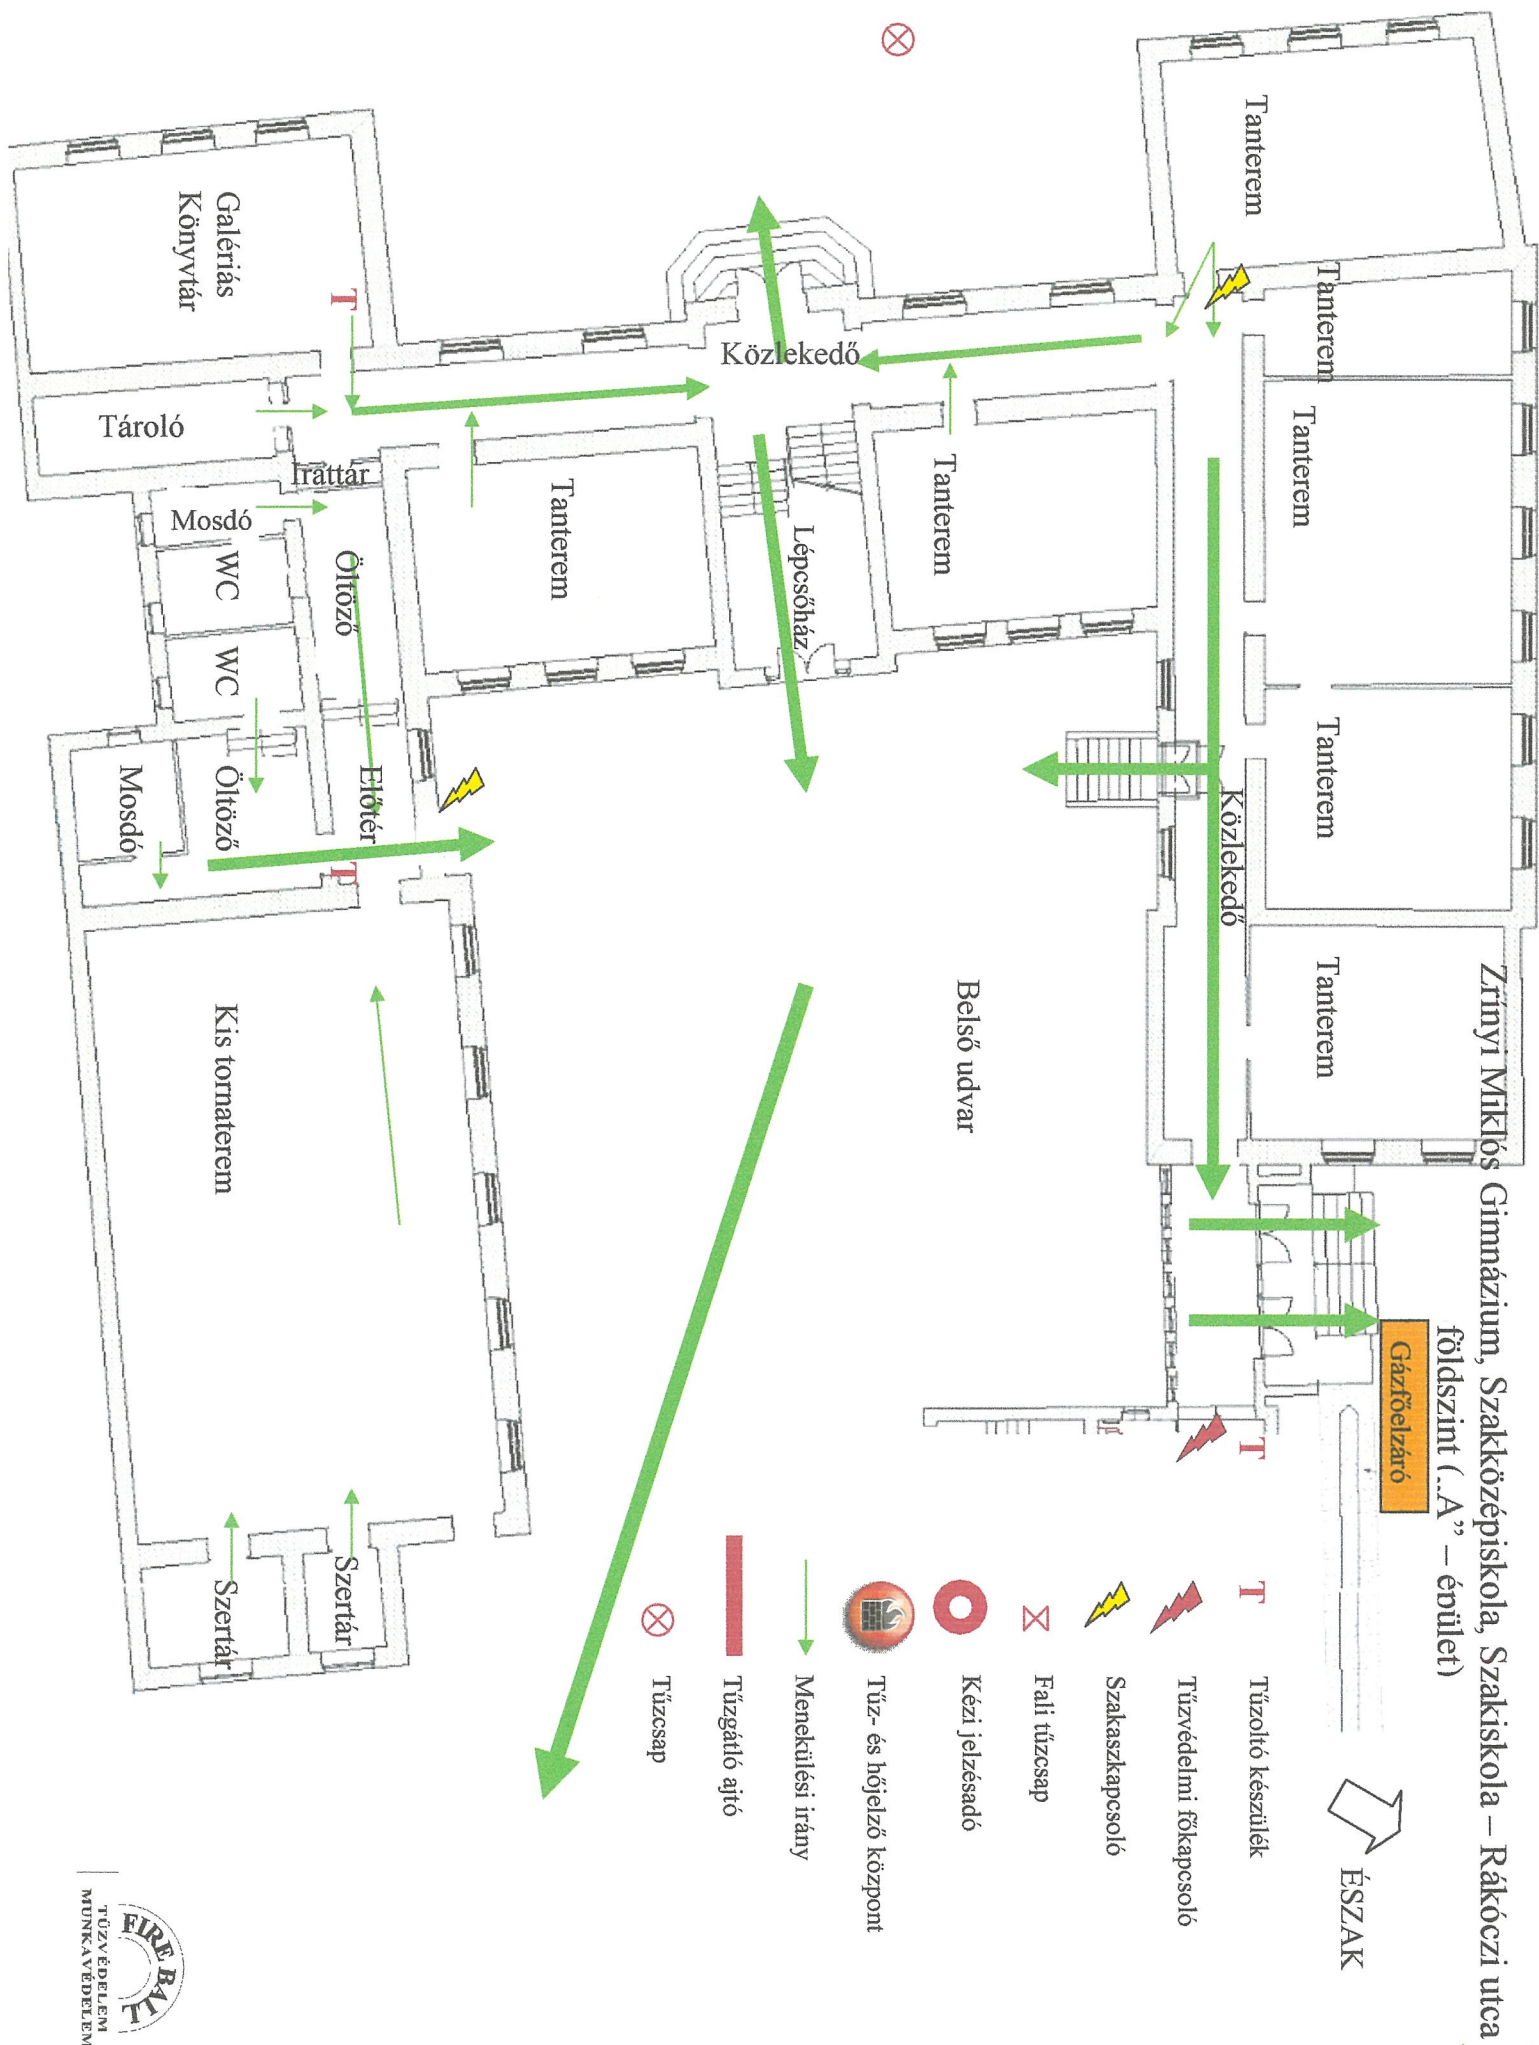

ZRÍNYI MIKLÓS GIMNÁZIUM, SZAKKÖZÉPISKOLA, SZAKISKOLA –RÁKÓCZI UTCA
I. EMELET („A” – ÉPÜLET)

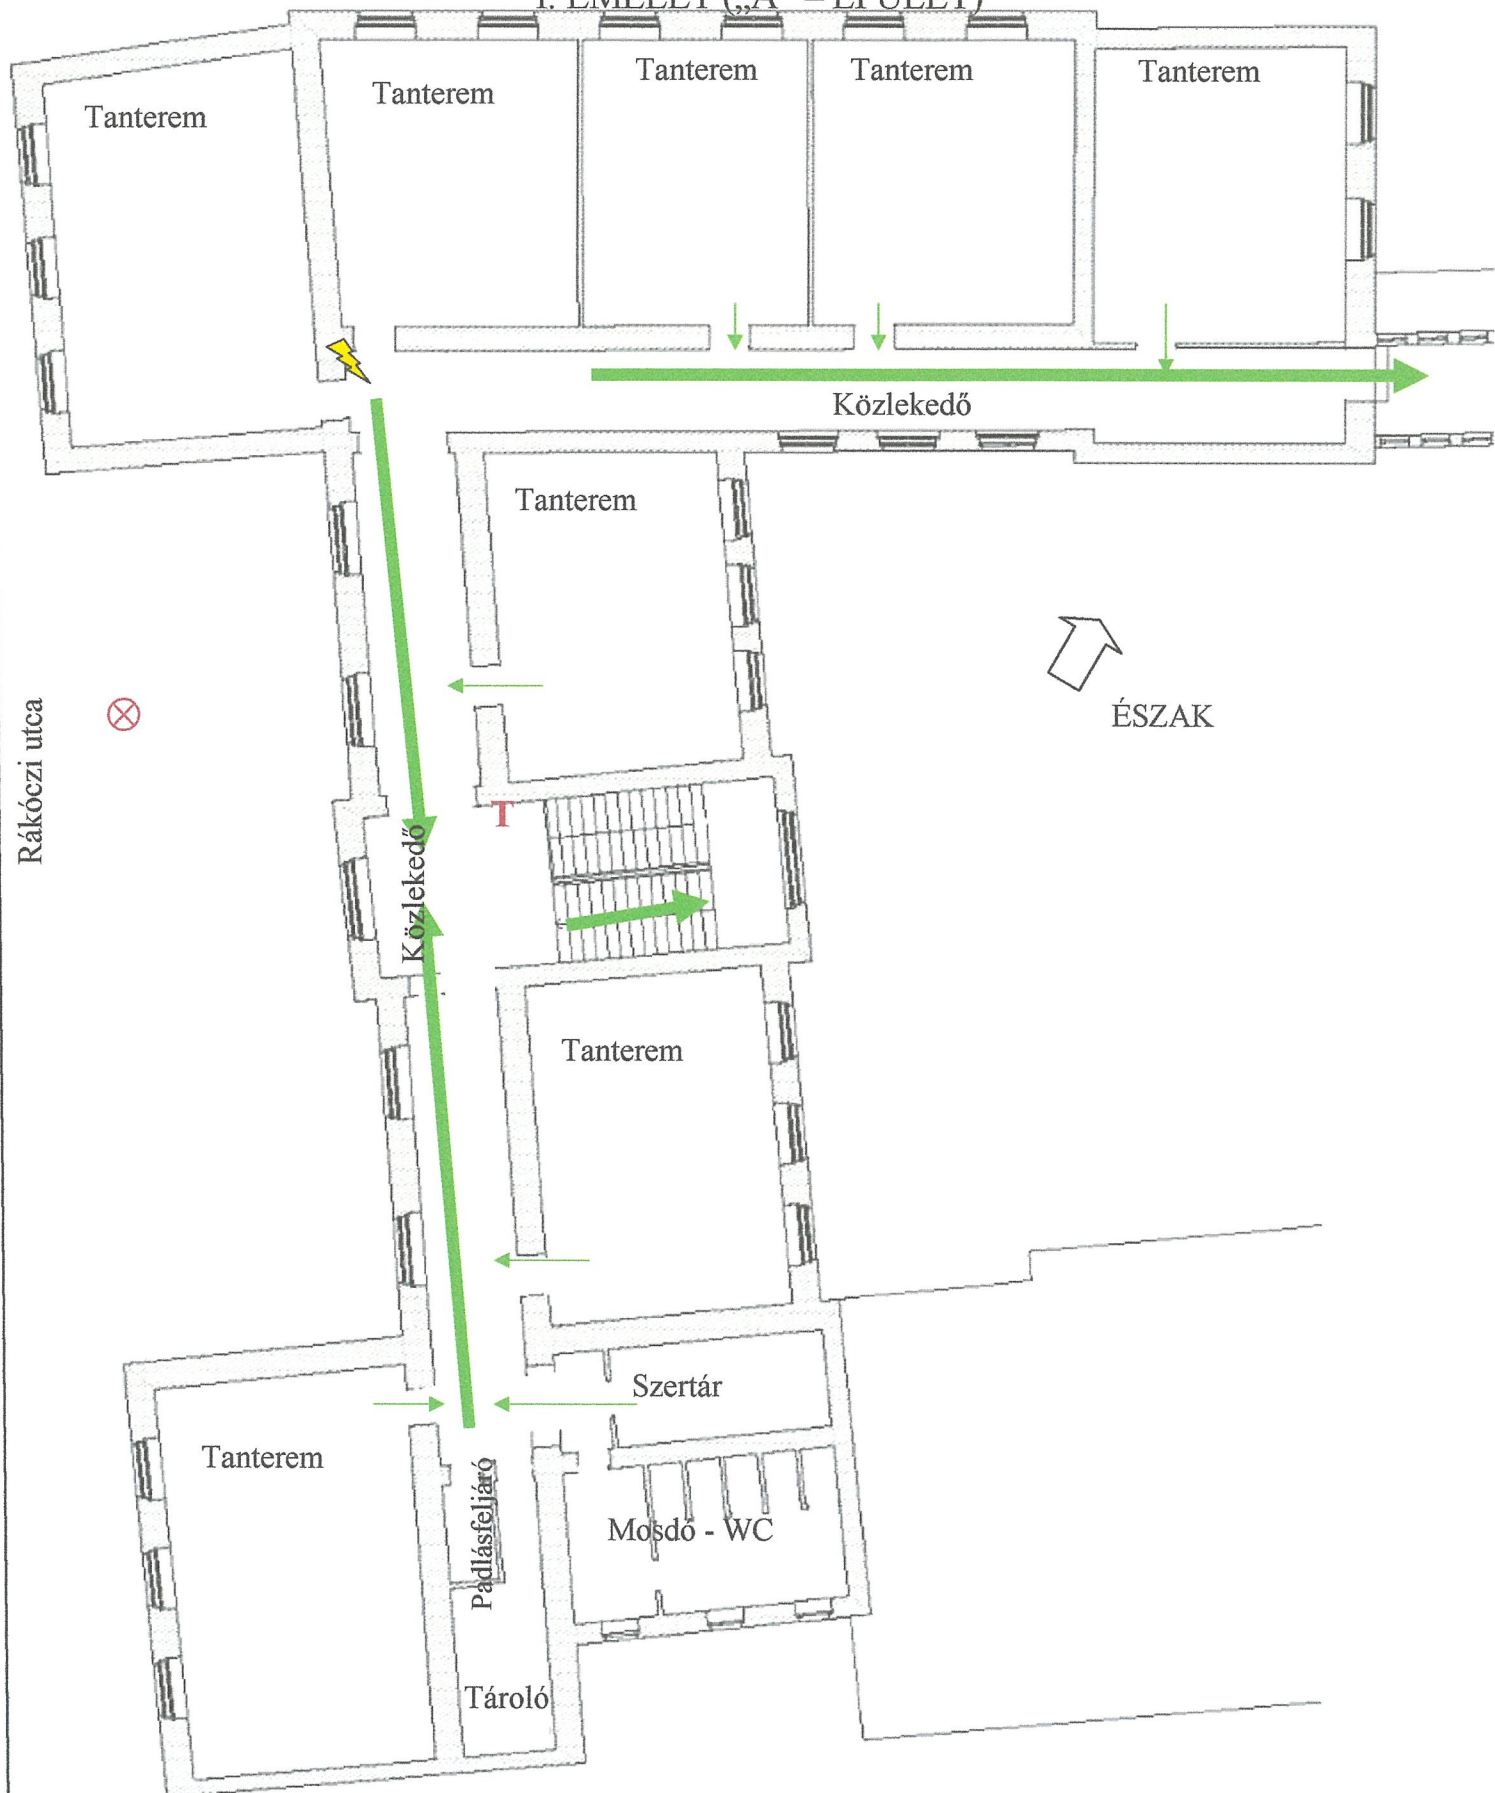

T

Tűzoltó készülék



Fali tűzcsap



Menekülési irány



Tűzvédelmi főkapcsoló



Kézi jelzésadó



Tűzgátló ajtó



Szakaszkapcsoló




Tűz- és hőjelző központ



Tűzcsap



ZRÍNYI MIKLÓS GIMNÁZIUM, SZAKKÖZÉPISKOLA, SZAKISKOLA – SZECŐDI MÁTÉ UTCA FÖLDSZINT
(„B”- ÉPÜLET)

Szecsődi Máté utca

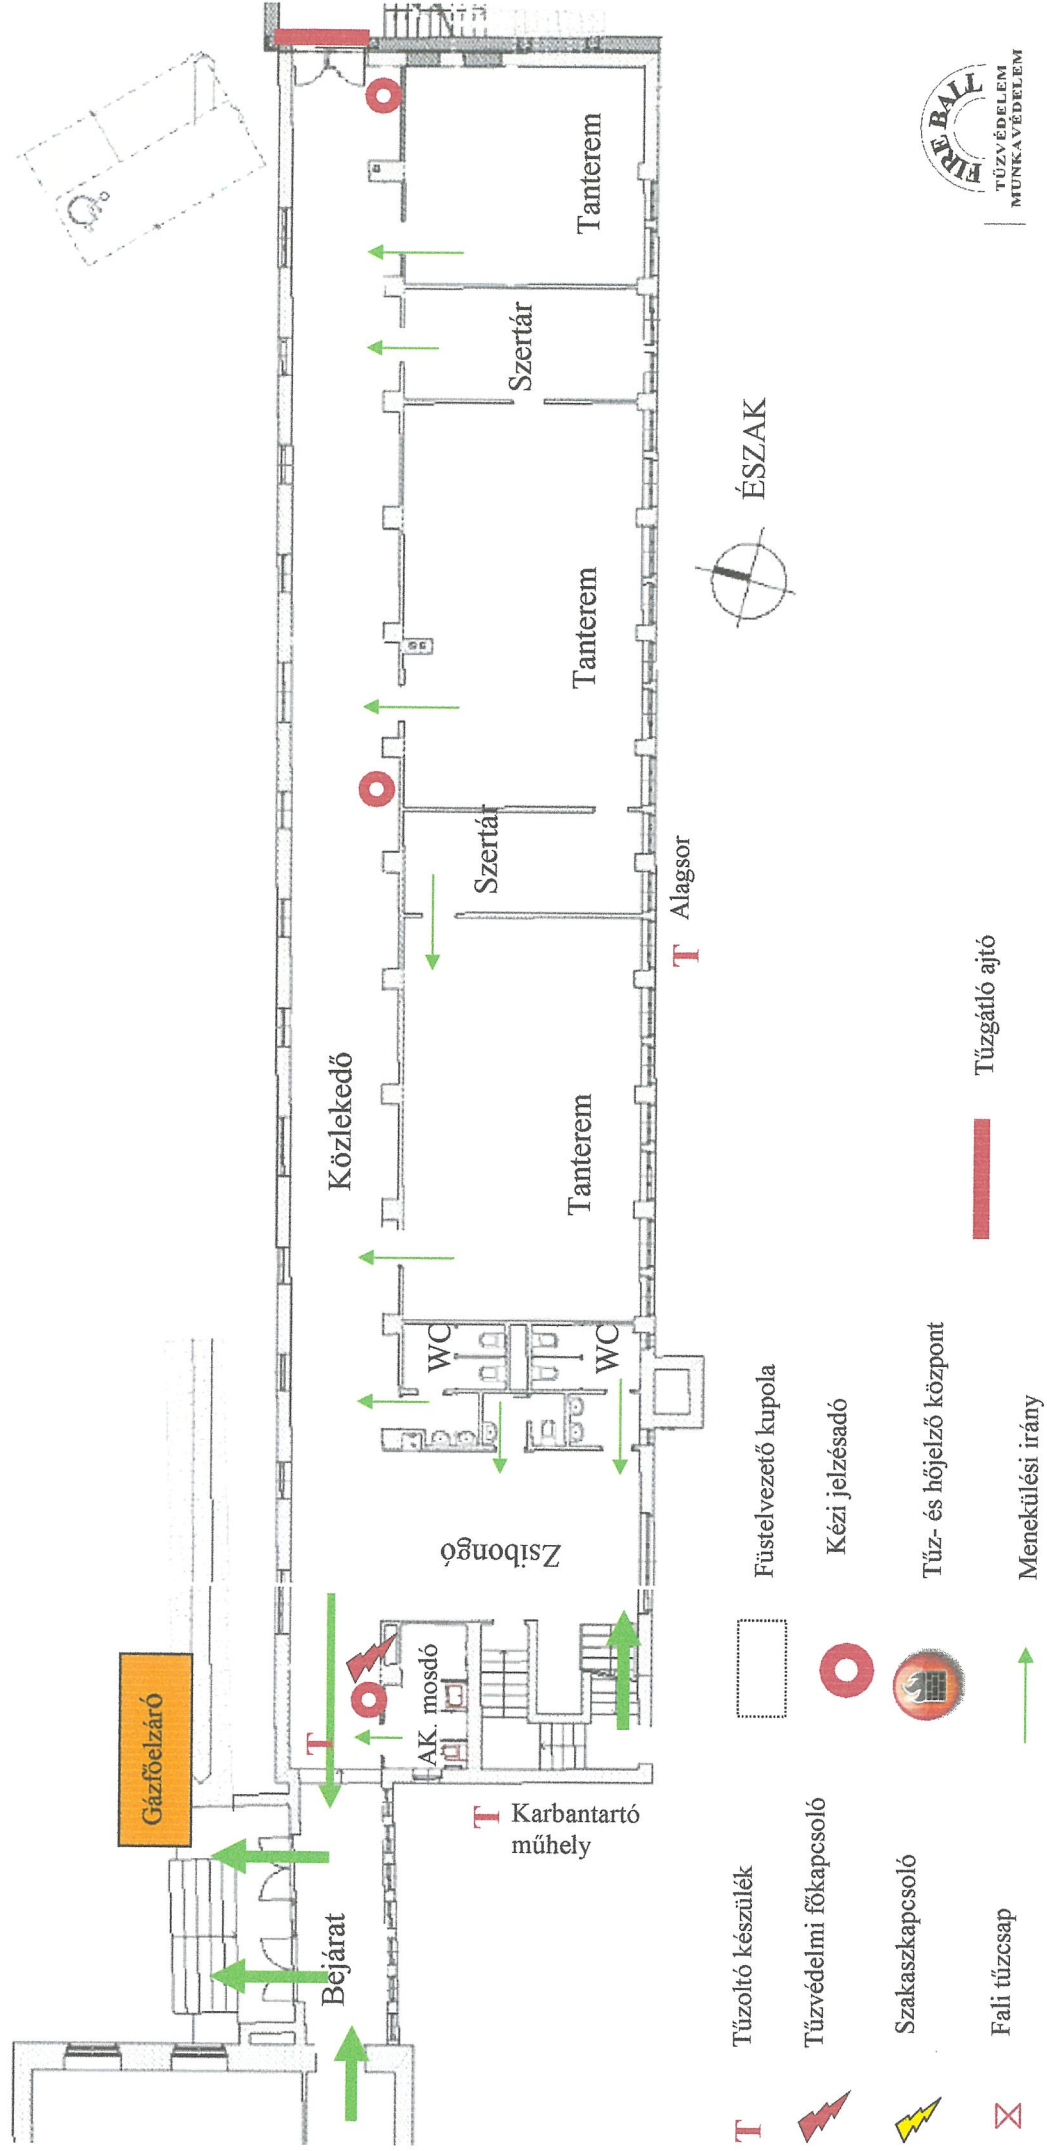


ZRÍNYI MIKLÓS GIMNÁZIUM, SZAKKÖZÉPISKOLA, SZAKISKOLA - SZECSDÓDI MÁTÉ UTCA I. EMELET („B” –ÉPÜLET)

Szecsódi Máté utca

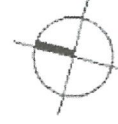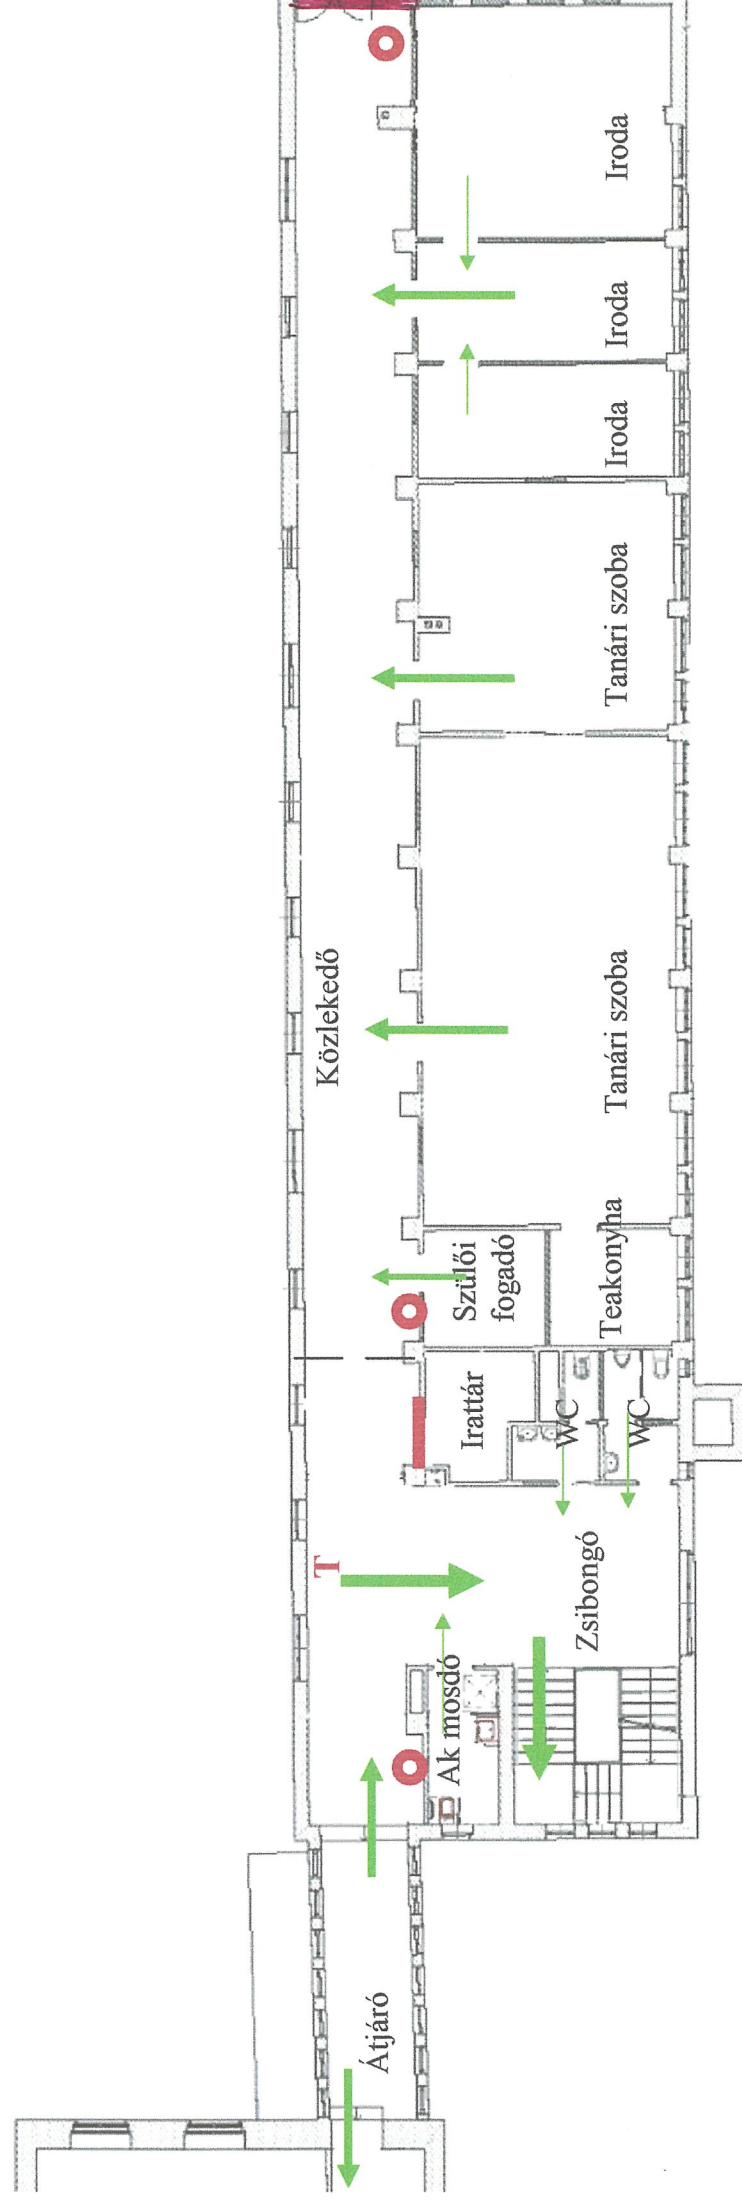

- T Tűzoltó készülék
- Tűzvédelmi főkapcsoló
- Szakaszkapcsoló
- Fali tűzcsap
- Kézi jelzésadó
- Tűz- és hőjelző központ
- Menekülési irány
- Tűzcsap
- Tűzgátló ajtó

TŰZOLTÓSÁG HÍVÓSZÁMA: 105

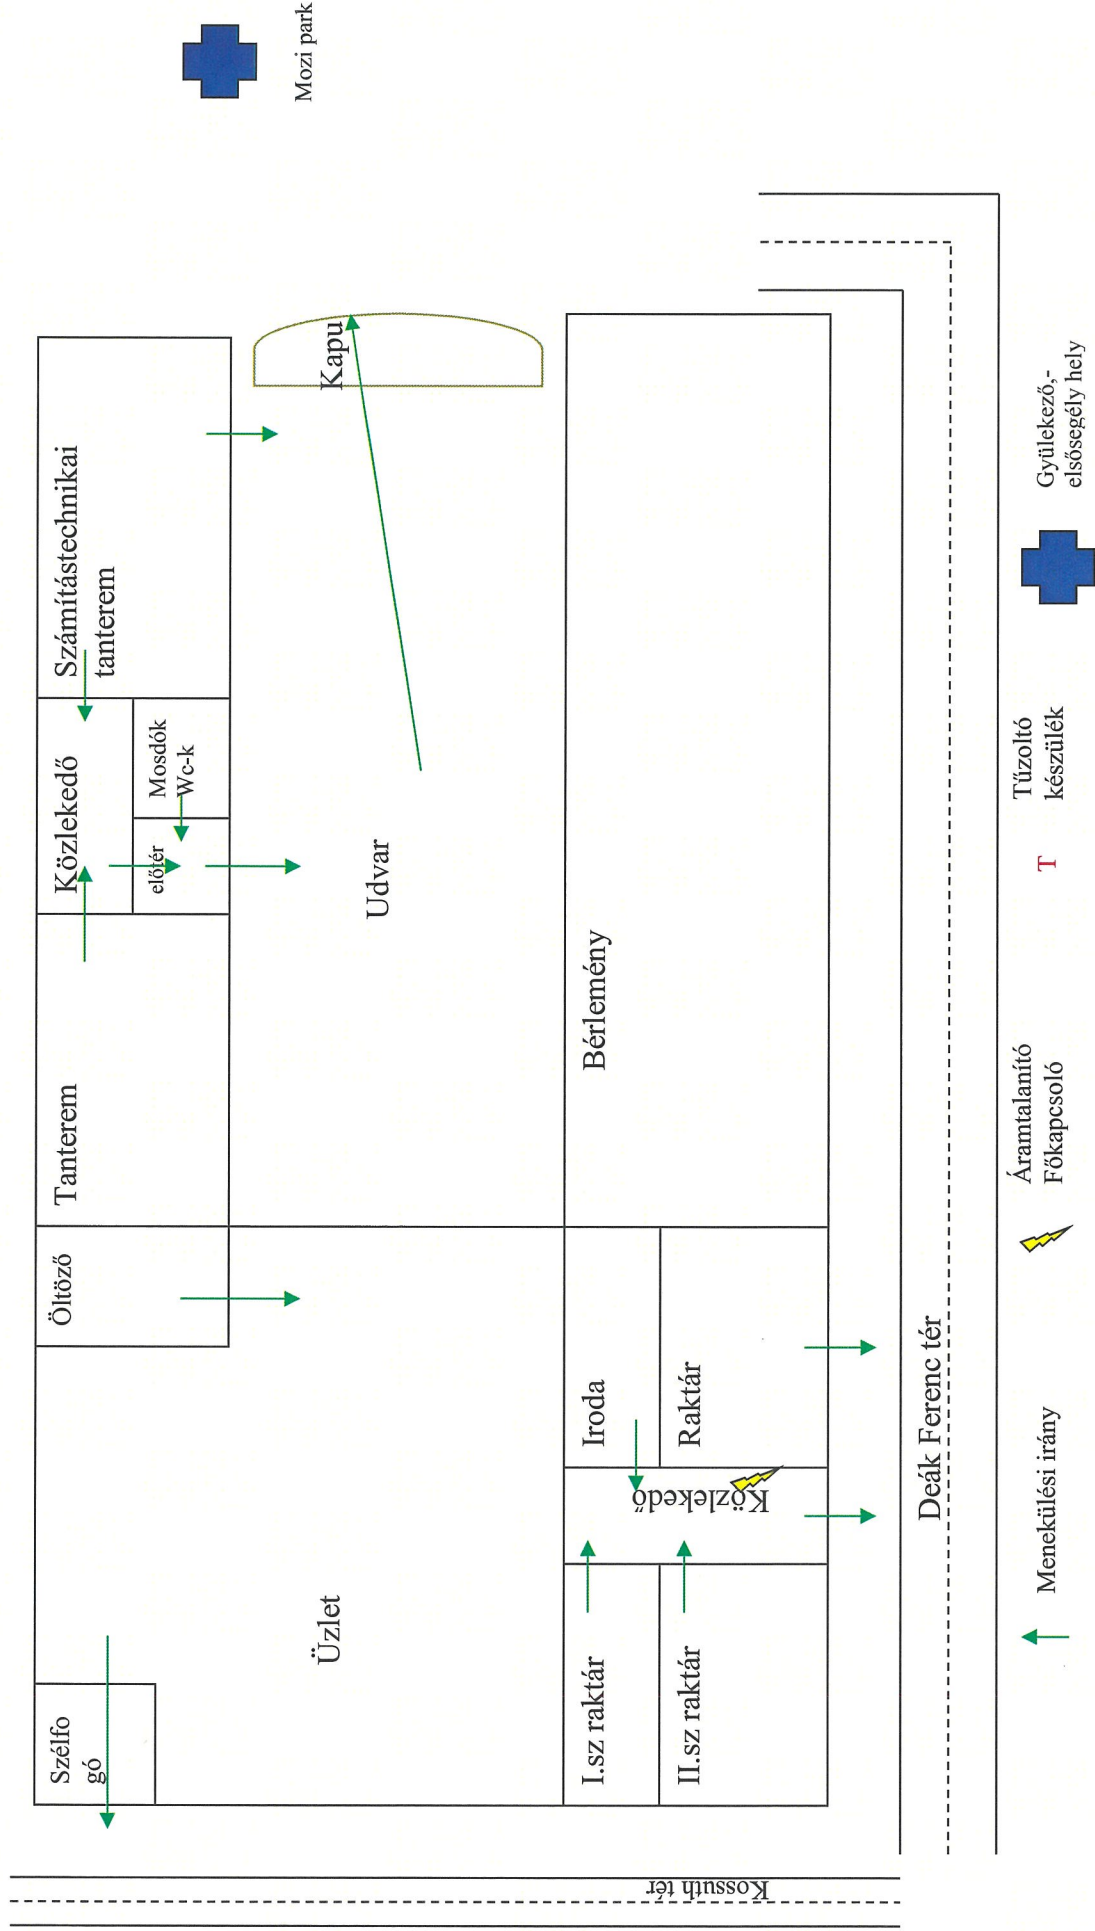

Zrínyi Miklós Gimnázium és Szakközépiskola Tanbolt
7900 Szigetvár, Kossuth tér 13.

